

ΕΦΗΜΕΡΙΣ ΤΗΣ ΚΥΒΕΡΝΗΣΕΩΣ

ΤΗΣ ΕΛΛΗΝΙΚΗΣ ΔΗΜΟΚΡΑΤΙΑΣ

ΤΕΥΧΟΣ ΤΕΤΑΡΤΟ | Αρ. Φύλλου **116**

17 Φεβρουαρίου 1993

ΠΕΡΙΕΧΟΜΕΝΑ

ΠΟΛΕΟΔΟΜΙΑ

ΑΠΟΦΑΣΕΙΣ

ΠΟΛΕΟΔΟΜΙΑ

ΑΠΟΦΑΣΕΙΣ

Αριθ. ΔΠ/ΠΜ/51110/1530 (1)

Τροποποίηση του ρυμοτομικού σχεδίου Δήμου Συκεών Ν. Θεσσαλονίκης στο Ο.Τ. μεταξύ των οδών Τραπεζούντος - Αριστείδου - Κνωσού - Θουκυδίδου με τον χαρακτηρισμό χώρου Παιδικής χαράς και πεζόδρομου.

Ο ΝΟΜΑΡΧΗΣ ΘΕΣΣΑΛΟΝΙΚΗΣ

Έχοντας υπόψη:

1. Τις διατάξεις του Ν.Δ/τος της 17ης Ιουλίου 1923, όπως μεταγενέστερα τροποποιήθηκαν και συμπληρώθηκαν και ειδικώτερα τα άρθρα 3 και 70.

2. Τις διατάξεις του Α.Ν. 314/1958 (ΦΕΚ 47/Α), όπως τροποποιήθηκαν και συμπληρώθηκαν με το υπ' αρι. 1018/71 Ν.Δ/γμα (ΦΕΚ 220Α) και με την παρ. 3 του άρθρου 34 του Ν. 1577/85 (ΦΕΚ 210/Α).

3. Τις διατάξεις του υπ' αριθ. 183/1986 Π.Δ/τος (ΦΕΚ 70/Α) και ειδικότερα το άρθρο 1 (παρ. 1).

4. Τις υπ' αρ. 369/91 και 259/92 αποφάσεις του Δημοτικού Συμβουλίου Δήμου Συκεών

5. Την υπ' αρ. 690/13.10.1992 γνωμοδότηση του Συμβουλίου Χωροταξίας, Οικισμού και Περιβάλλοντος Νομού Θεσ/νίκης (39η Συνεδρία), αποφασίζουμε:

Άρθρο 1

1. Εγκρίνεται η τροποποίηση του ρυμοτομικού σχεδίου του Δήμου Συκεών, στο Ο.Τ. μεταξύ των οδών Τραπεζούντος - Αριστείδου - Κνωσού και Θουκυδίδου με:

Α) τον χαρακτηρισμό του χώρου με στοιχεία Α-Β-Γ-Δ-Α ως χώρου Παιδικής Χαράς.

Β) την δημιουργία πεζόδρομου, πλάτους δύο (2,0μ.) μέτρων που διαχωρίζει τον χώρο της παιδικής χαράς από το υπόλοιπο Ο.Τ.

Γ) την επιβολή απότμησης στη συμβολή των οδών Τραπεζούντος και Αριστείδου όπως όλα τα παραπάνω φαίνονται στο σχετικό τοπογραφικό διάγραμμα με κλίμακα 1:500 που θεωρήθηκε από τον Δ/ντή Πολεοδομίας και που συνοδεύει την απόφαση αυτή.

Άρθρο 2

1. Η παρούσα να δημοσιευθεί στην Εφημερίδα της Κυβερνήσεως (άρθρο 1 του Ν.Δ. 1018/71).

2. Η ισχύς της αρχίζει από την δημοσίευση της στην Εφημερίδα της Κυβερνήσεως.

Θεσσαλονίκη, 4 Νοεμβρίου 1992

Ο Νομάρχης κ.α.α.
Ο Διευθυντής
ΑΝΑΣΤ. ΑΝΑΣΤΑΣΟΠΟΥΛΟΣ

ΝΟΜΑΡΧΙΑ ΘΕΣ/ΝΙΚΗΣ
ΔΗΜΟΣ ΣΥΚΕΩΝ
ΣΥΝ/ΣΜΟΣ ΚΟΛΟΚΟΤΡΩΝΗ

ΤΡΟΠΟΠΟΙΗΣΗ ΡΥΜΟΤΟΜΙΚΟΥ ΣΧΕΔΙΟΥ

ΚΕΝΤΡΟ ΘΕΣ/ΝΙΚΗΣ

ΚΛΙΜΑΚΑ 1:500

ΝΟΜΑΡΧΙΑ ΘΕΣΣΑΛΟΝΙΚΗΣ
ΔΙΕΥΘΥΝΣΗ ΠΟΛΕΟΔΟΜΙΑΣ
ΤΜΗΜΑ ΠΟΛΙΚΩΝ ΜΕΛΕΤΩΝ

Θεσσαλονίκη 16-11-1992
Ο ΔΙΕΥΘΥΝΤΗΣ

- Δ/μα ρυμοτομίας (1:2000) Β 1.32/ΦΕΚ 225Α/16.7.32 (εν)

ΔΙΕΥΘΥΝΣΗ ΠΟΛΕΟΔΟΜΙΑΣ
ΘΕΣΣΑΛΟΝΙΚΗΣ
ΤΜΗΜΑ ΠΟΛΕΟΔ. ΜΕΛΕΤΩΝ
ΘΕΩΡΗΘΗΚΕ
ΓΙΑ ΤΗΝ ΙΣΧΥΟΥΣΑ ΡΥΜΟΤΟΜΙΑ
Θεσσαλονίκη ... 1992
Δημ. Κουλλαέης
Αρχ. Τοπ. Μηχ.

ΕΛΛΗΝΙΚΗ ΔΗΜΟΚΡΑΤΙΑ

Θεωρήθηκε
Συκιές
Ο Δήμαρχος
Πανόπουλος

Ιανουάριος 1992
Ο συντάξας

Αριθ. 15.312/οικ. (2)

Τροποποίηση του ρυμοτομικού σχεδίου της πόλης Καβάλας στην οδό Παπαρηγοπούλου και Ραγκάβης (Αγ. Λουκά) Φ.Π.3.

Ο ΝΟΜΑΡΧΗΣ ΚΑΒΑΛΑΣ

Έχοντας υπόψη:

1. Το Ν.Δ. της 17.7.1923 «Περί σχεδίων πόλεων και κωμών του Κράτους», όπως τροποποιήθηκε και συμπληρώθηκε μέχρι σήμερα.

2. Το Ν.Δ. 1018/1971 και τον Α.Ν. 314/1968, όπως τροποποιήθηκε και συμπληρώθηκε μέχρι σήμερα.

3. Το Π.Δ. 183/9.5.1986 (ΦΕΚ 70Α/5.6.1986) Έγκριση τροποποιήσεων σχεδίων πόλεων και καθορισμός όρων δόμησης από τους Νομάρχες.

4. Την 2518/7.3.89 (ΦΕΚ 163Δ'/17.3.89) απόφαση Νομάρχη Καβάλας για την αναθεώρηση του σχεδίου της πόλης Καβάλας.

5. Την υπ' αριθ. 132/1991 απόφαση του Δημ. Συμβουλίου Καβάλας.

6. Την υπ' αριθ. 3/307/13.7.1992 γνωμοδότηση του Συμβ. Χ.Ο.Π. Καβάλας, αποφασίζουμε:

1. Εγκρίνεται η τροποποίηση του εγκεκριμένου σχεδίου της πόλης Καβάλας στην οδό Παπαρηγοπούλου και Ραγκάβης, όπως φαίνεται στο συνημμένο στην απόφαση διάγραμμα που θεωρήθηκε από τον Προϊστάμενο ΤΠ και ΠΕ Ν. Καβάλας.

2. Η απόφαση αυτή με το διάγραμμα να δημοσιευθεί στην Εφημερίδα της Κυβερνήσεως και ισχύει από την ημέρα της δημοσίευσης.


3. Η απόφαση αυτή δεν επιβαρύνει τον Κρατικό Προϋπολογισμό.

Καβάλα, 18 Δεκεμβρίου 1992

Ο Νομάρχης

ΑΘΑΝΑΣΙΟΣ ΠΑΡΤΑΛΗΣ

<<< ΤΕΧΝΙΚΟ ΓΡΑΦΕΙΟ >>>
ΠΑΝΑΓΙΩΤΗΣ Μ. ΔΗΜΗΤΡΙΑΔΗΣ
ΤΟΠΟΓΡΑΦΙΚΟ ΔΙΑΓΡΑΜΜΑ
οδος Αλεξ. Ραγκαβη
οδος Κων/νου Παπαρρ
οδος Κ. Παπαρρηγοπουλου
οδος Λ. Μαβιλη
οδος Μαρκορα
2/Κ
2/Π
1/Κ
1/Π
3/Π
ΚΛΙΜΑΚΑ 1: 200
ΚΑΒΑΛΑΣ
ΤΟΠΟΓΡΑΦΙΚΑ ΣΤΟΙΧΕΙΑ ΕΠΙΓΕΙΑ
ΚΤΗΜΑΤΟΛΟΓΙΚΑ ΣΤΟΙΧΕΙΑ ΕΠΙΓΕΙΑ
ΠΑΝΑΓΙΩΤΗΣ Μ. ΔΗΜΗΤΡΙΑΔΗΣ
ΙΟΥΝΙΟΣ 1991

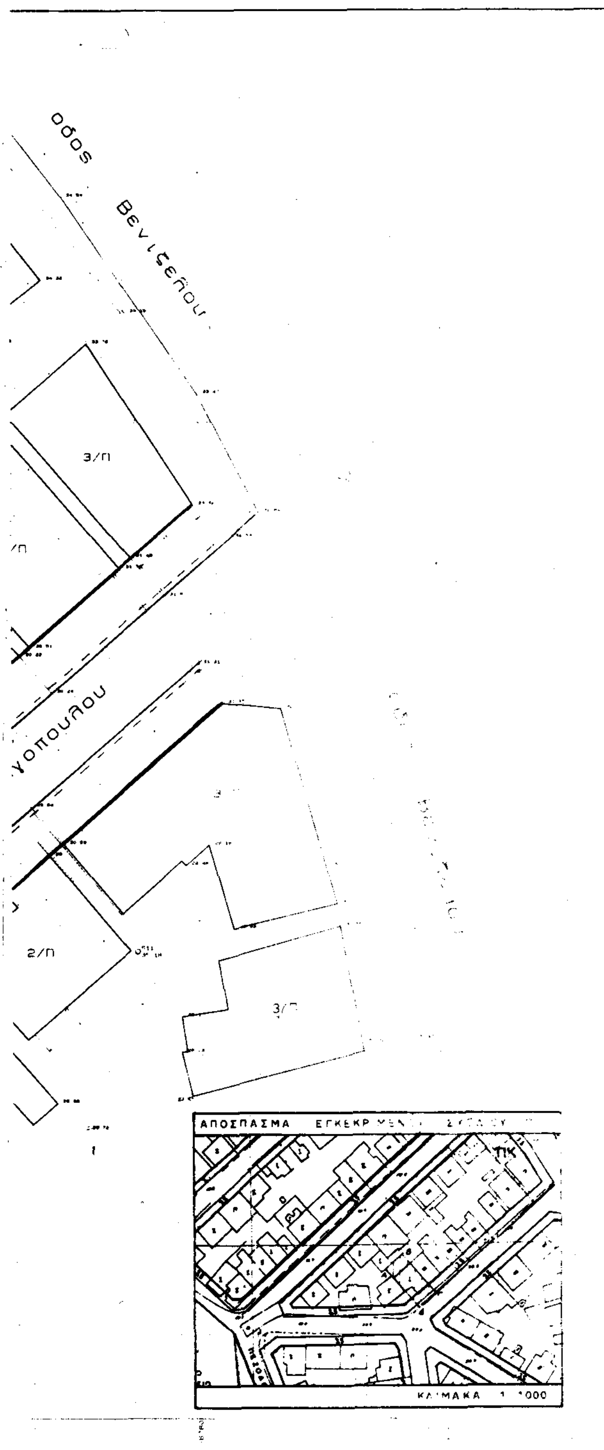

ΠΟΛΗ: Καβαλα Φ.Π 3

ΕΡΓΟ: Τροποποίηση ρυμοτομικού σχεδίου.

ΘΕΣΗ: Παπαρηγοπουλου κ Ραγκαβη

ΚΛΙΜΑΚΕΣ: 1:200 1:1000

ΘΕΩΡΗΘΗΚΕ

και συνοδεύει την με αριθμό / 1992 Απόφαση του Νομάρχη Καβάλας

Καβάλα 1992

Ο ΠΡΟΪΣΤΑΜΕΝΟΣ Τ.Π. ς ΠΕ.

Σ. ΜΠΕΝΕΒΑΣ
ΑΡΧ. ΜΗΧΑΝΙΚΟΣ Α'β.

Αριθ. 342/90 (3)

Τροποποίηση ρυμοτομικού σχεδίου τμήματος οδού Μεγάρων Νίκαιας Αττικής.

ΤΟ ΔΗΜΟΤΙΚΟ ΣΥΜΒΟΥΛΙΟ ΝΙΚΑΙΑΣ

Έχοντας υπόψη:

1. Τις διατάξεις του Ν.Δ. 17-7/16.8.1923 «περί σχεδίων πόλεων, κωμών και συνοικισμών του Κράτους και οικοδομών αυτών».

2. Τον Ν. 880/79 «περί καθορισμού ανωτάτου ορίου συντελεστού δομήσεως, εισαγωγής του θεσμού μεταφοράς συντελεστού δομήσεως και ετέρων τινών διαρρυθμίσεων της πολεοδομικής Νομοθεσίας (ΦΕΚ 58/22.3.79).

3. Το από 23.4.29 Π.Δ.) (ΦΕΚ 155/Α/22.4.29) «περί Γ.Ο.Κ.».

4. Την εγκ. Ε. 123/15/1/4.1.61 του Υ.Δ.Ε. «περί υποβλητέρων στοιχείων προτάσεων έγκρισης ή τροποποίησης πολεοδομικών σχεδίων».

5. Την εγκ. Ε. 17468/2583/30/77 του Υ.Δ.Ε. «περί προτάσεων τροποποίησης ρυμοτομικών σχεδίων κ.λπ.».

6. Την εγκ. Ε. 4546/551/8/75 του ΥΔΕ «περί προτάσεων τροποποίησης ρυμοτομικών σχεδίων κ.λπ.».

7. Την εγκ. Γ. 30237/4966/Ε 48/8.10.79 Δ/νση Γ3 του ΥΔΕ «περί προτάσεων τροποποίησης ρυμοτομικών σχεδίων».

8. Την εγκ. 32282/1209/43/80 «περί υποβλητέων στοιχείων και προτάσεων για έγκριση ή τροποποίηση πολεοδομικών σχεδίων».

9. Το με αρ. 314648/16.6.82 έγγραφό μας «περί υποβλητέων στοιχείων και προτάσεων για έγκριση ή τροποποίηση πολεοδομικών σχεδίων».

10. Το με αρ. 183/9.5.86 Π.Δ. (ΦΕΚ 70/Α/5.6.86) «περί μεταβίβασης αρμοδιοτήτων στους Νομάρχες έγκρισης τροποποίησης ρυμοτομικών σχεδίων και επιβολής προκηπίων».

11. Την εγκ. 117/48407/1834/20.6.86 του ΥΠΕΧΩΔΕ «περί αρμοδιοτήτων Νομαρχών».

12. Την με αρ. 75724/1151/83 (ΦΕΚ 767/Β/83) κοινή απόφαση Υπουργών Προεδρίας και ΧΟΠ περί Ν.Σ. ΧΟΠ.

13. Το από 5.10.89 Δ/γμα «Μεταβίβαση αρμοδιοτήτων τροποποιήσεων εγκεκριμμένου σχεδίου πόλεως και πολεοδομικών εφαρμογών στο Δήμο Νικαίας (ν. Αττικής) ΦΕΚ 645/Δ'/9.10.89).

14. Τη με αρ. 342/90 απόφαση του Δημοτικού Συμβουλίου Νικαίας.

15. Την από 16.10.92 γνωμοδότηση του Δημοτικού Συμβουλίου Νικαίας ΧΟΠ Πειραιά και μετά από σχετική συζήτηση αποφασίζει ομόφωνα:

Άρθρο 1ο: Εγκρίνει την τροποποίηση του ρυμοτομικού σχεδίου τμήματος της οδού Μεγάρων του Δήμου Νικαίας από Αργυροκάστρου έως Βόλου με σκοπό την πεζοδρόμηση του συγκεκριμένου τμήματος.

Για την ενημέρωση των ενδιαφερομένων δημοτών το τοπογραφικό διάγραμμα θα αναρτηθεί επί 15 ημέρες στο γραφείο Πολεοδομίας του Δήμου Νικαίας.


Η απόφαση αυτή να δημοσιευθεί στην Εφημερίδα της Κυβερνήσεως.

Άρθρο 2ο: Η ισχύς της απόφασης αρχίζει από την δημοσίευσή της στην Εφημερίδα της Κυβερνήσεως.

Νίκαια, 27 Ιανουαρίου 1993

Η Δήμαρχος

Β. ΝΙΚΟΛΑΪΔΟΥ

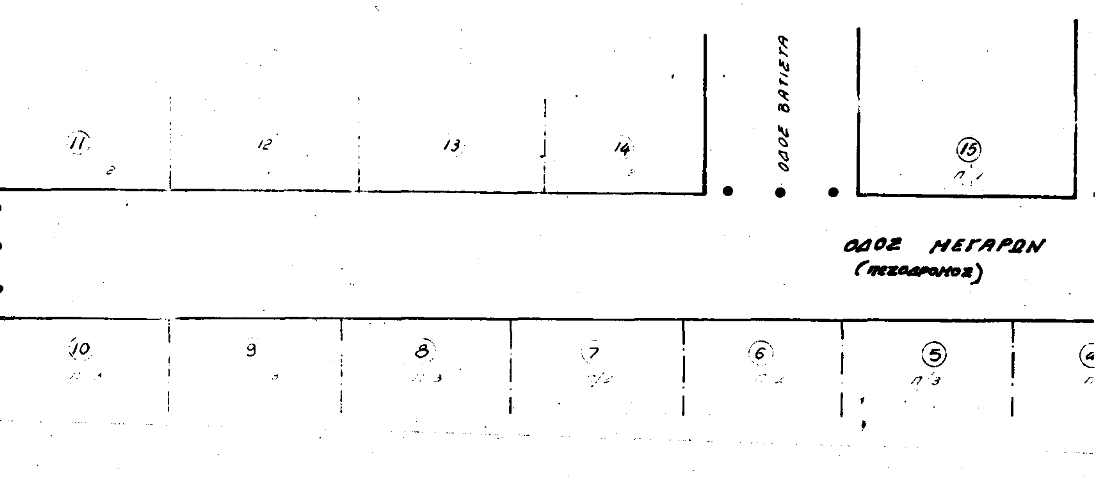

ΚΤΗΜΑΤΟΛΟΓΙΚΟΣ ΠΙΝΑΚΑΣ

Α/Α	ΟΝΟΜΑΤΕΠΩΝΥΜΟ ΙΔΙΟΚΤΗΤΗ	Δ/ΥΘΥΝΣΗ	ΙΔΙΟΚΤΗΤΗ
1	ΓΙΑΤΖ[illegible]ΟΥ ΠΑΡΑΣΚΕΥΗ	ΥΨΗΛΑΝΤΗ	20
2	ΒΑΣΙΛΕΙΟΥ ΘΕΟΔΩΡΑ	"	17
3	ΣΤΑΘΟΠΟΥΛΟΣ ΜΙΧΑΗΛ	[illegible] ΑΡΩ.	43
4	ΜΑΝΙΑΡΗΣ ΕΥΣΤ. Η ΜΩΝ[illegible]		45
5	ΚΛΩΜΙΔΙΩΤΗ ΕΙΡΙΝΗ		47
6	ΤΣΙΩΡΗ ΑΙΚΑΤΕΡΙΝΗ		49
7	ΜΑΛΑΜΑΤΙΝΑ ΕΙΡΗΝΗ		51
8	ΜΠΟΣΚΟΥΛΙΑΝΣ ΑΝΑΣΤΑΣΙΟΣ		53
9	ΤΟΡΤΟΡΕΛΛΗΣ ΔΗΜΗΤΡΙΟΣ		55
10	ΜΕΙΜΑΡΗΣ Η ΝΕΣΤΟΡΟΣ [illegible]		57
11	ΠΑΠΑΔΟΠΟΥΛΟΣ ΓΕΩΡΓΙΟΣ		46
12	ΜΠΟΥΛΑΖΕΡΟΥ ΣΤΑΜΑΤΙΑ		38
13	ΤΣΙΛΙΜΑΣ ΙΩΑΝΝΗΣ		40
14	ΑΘΑΝΑΣΑΚΗ ΑΙΚ Η ΚΟΤΡΩΤΣΟΥ ΕΥΑΓ		34
15	ΑΓΝΩΣΤΟΣ		32
16			42
17	ΦΛΕΓΚΑΣ ΔΗΜ Η ΦΩΤΑΚΗΣ ΕΥΑΓ.		30
18	ΑΣΤΑΠΗ ΕΙΡΗΝΗ		28



ΤΟΠΟΓΡΑΦΙΚΟ ΔΙΑΓΡΑΜΜΑ

ΠΕΖΟΔΡΟΜΗΣΗ ΤΜΗΜΑΤΟΣ ΟΔΟΥ ΜΕΓΑΡΩΝ ΑΠΟ ΑΡΓΥΡΟΚΑΣΤΡΟΥ ΜΕΧΡΙ ΘΟΛΟΥ

ΚΛΙΜΑΚΑ 1:200

ΝΟΜΑΡΧΙΑ ΠΕΙΡΑΙΑ
ΔΗΜΟΣ ΝΙΚΑΙΑΣ
342/90

ΒΕΒΑΙΩΣΗ
342/90
Η ΔΗΜΑΡΧΟΣ

(πεζόδρομος)